
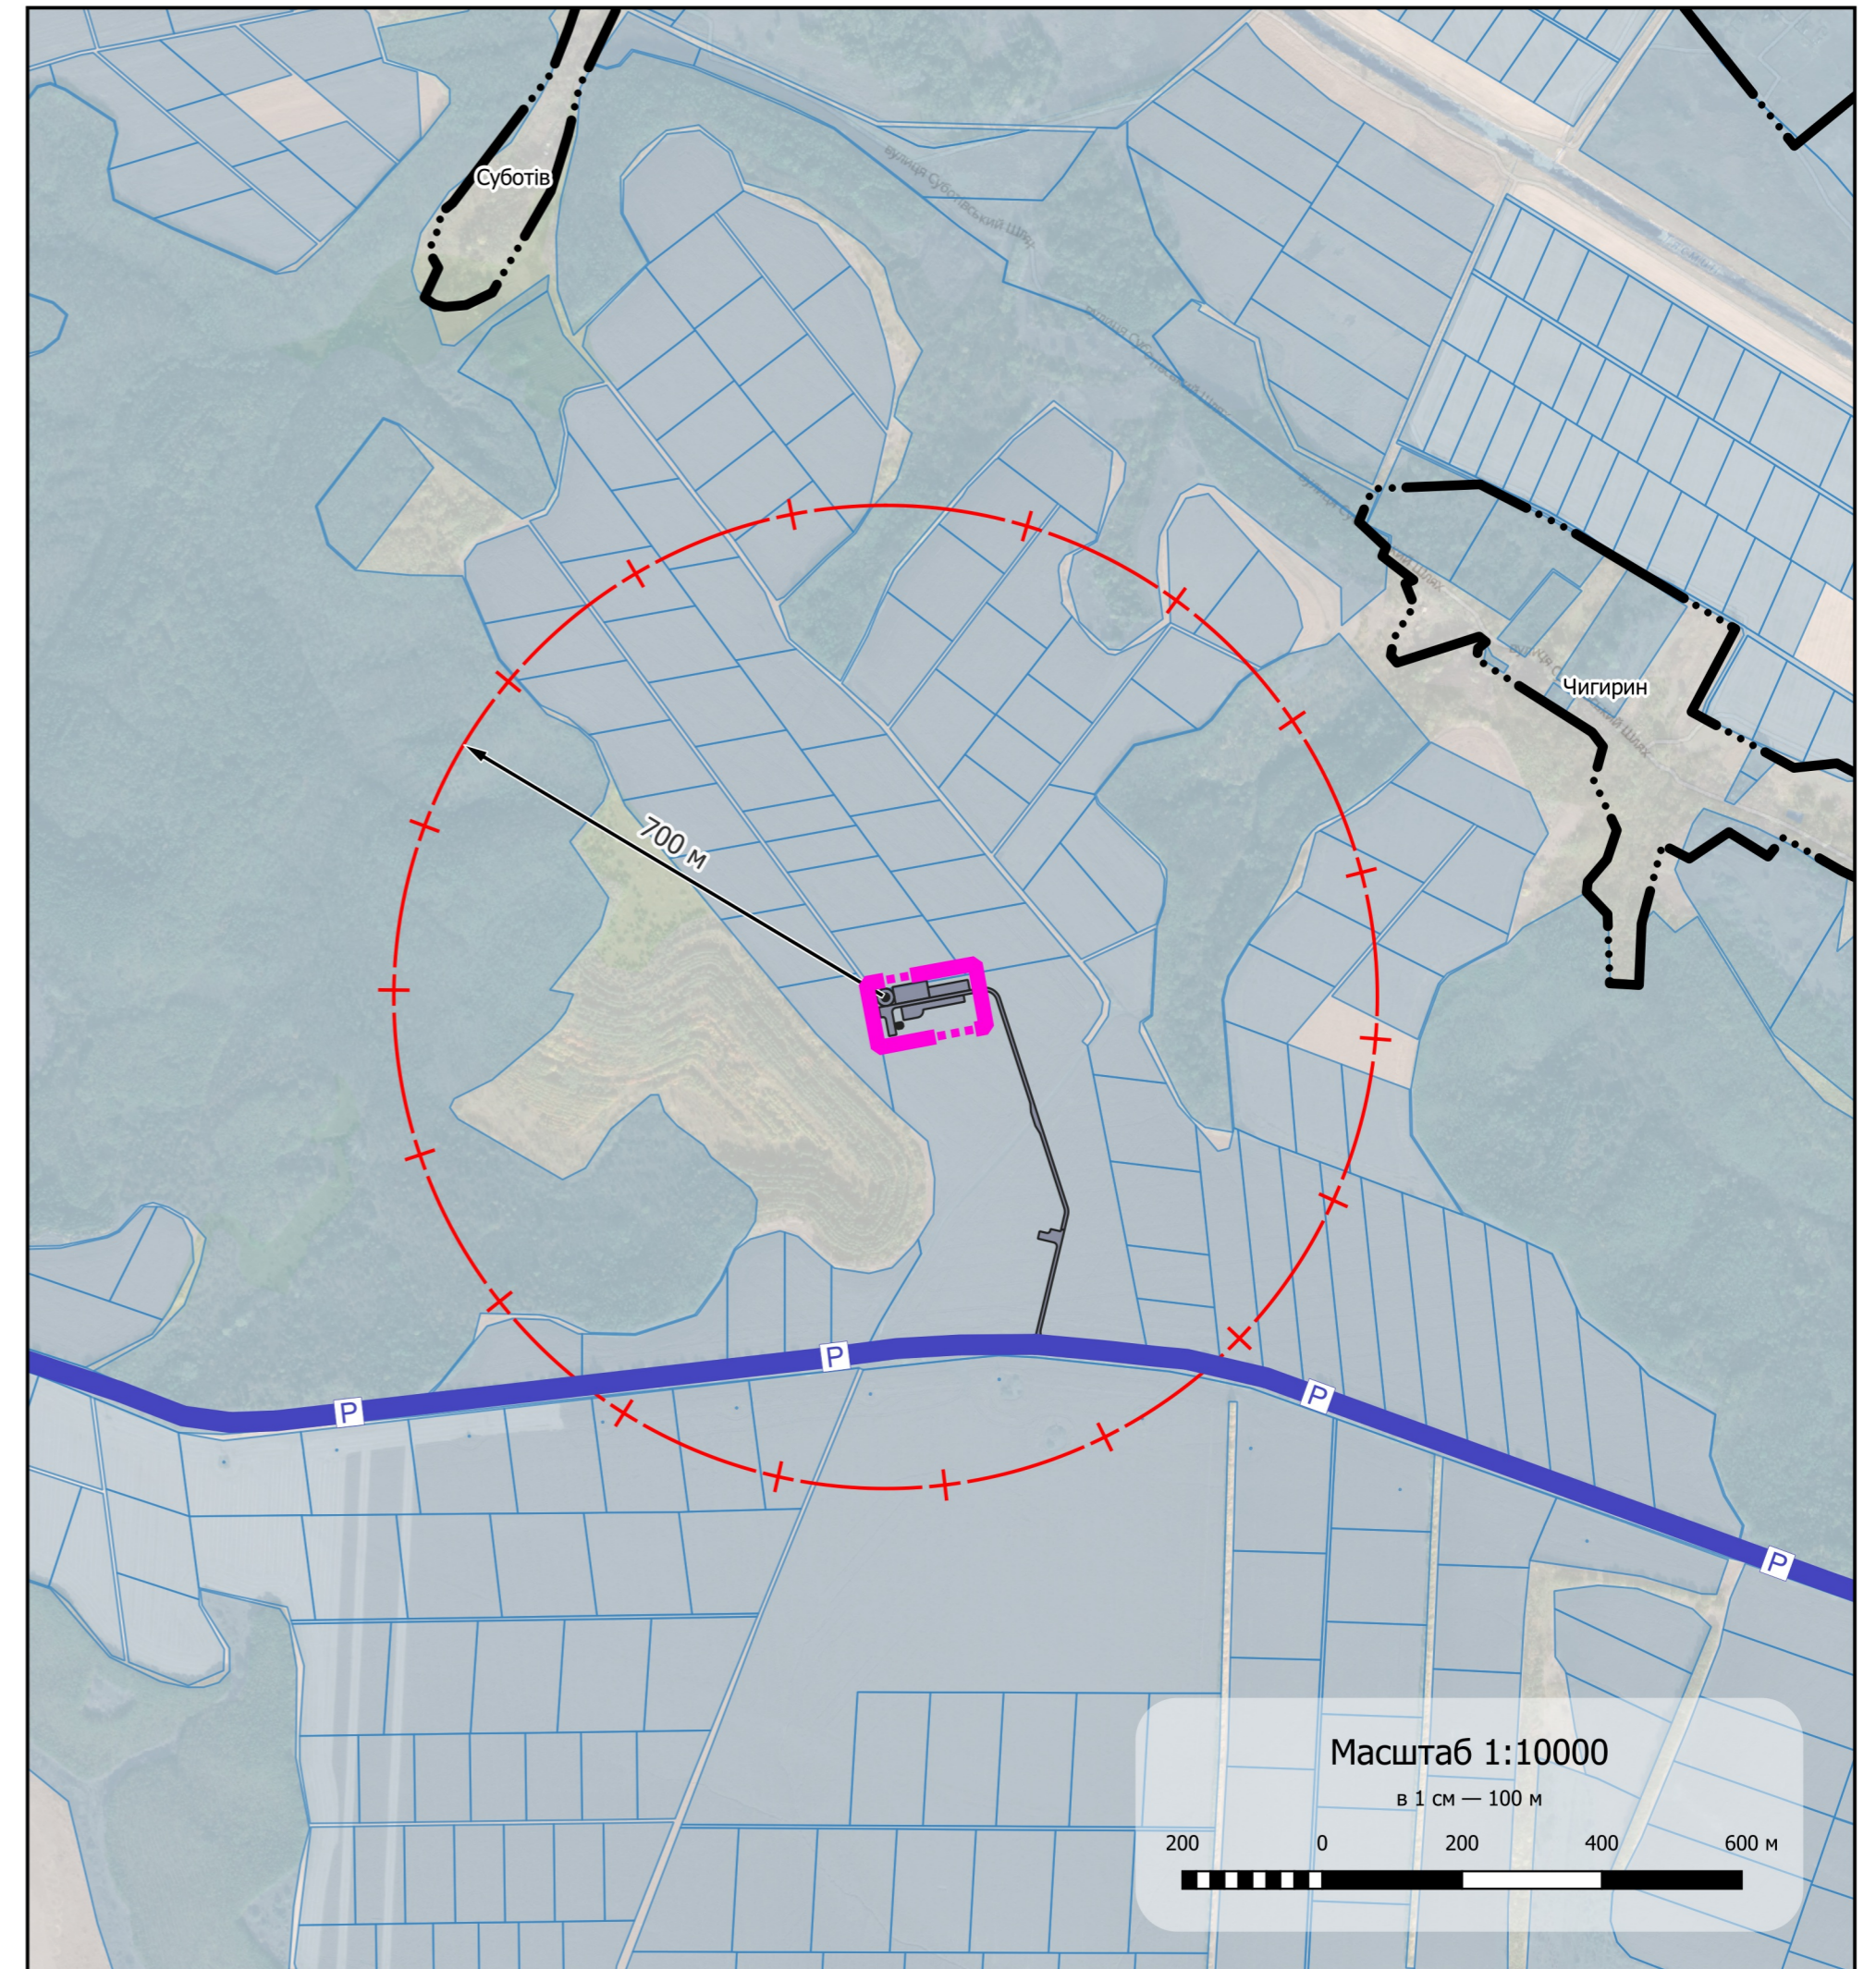



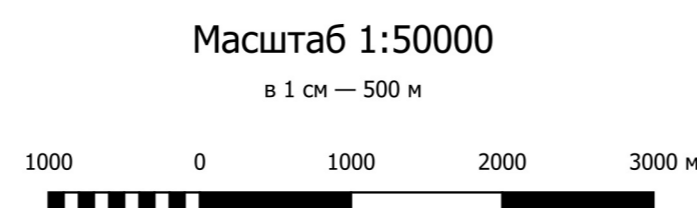



Детальний план території земельної ділянки площею 1,0 га в адміністративних межах Чигиринської міської територіальної громади за межами населеного пункту с. Суботів Черкаського району Черкаської області ТОВ «ВЕС Козацька»

Схема розташування земельної ділянки у планувальній структурі території територіальної громади

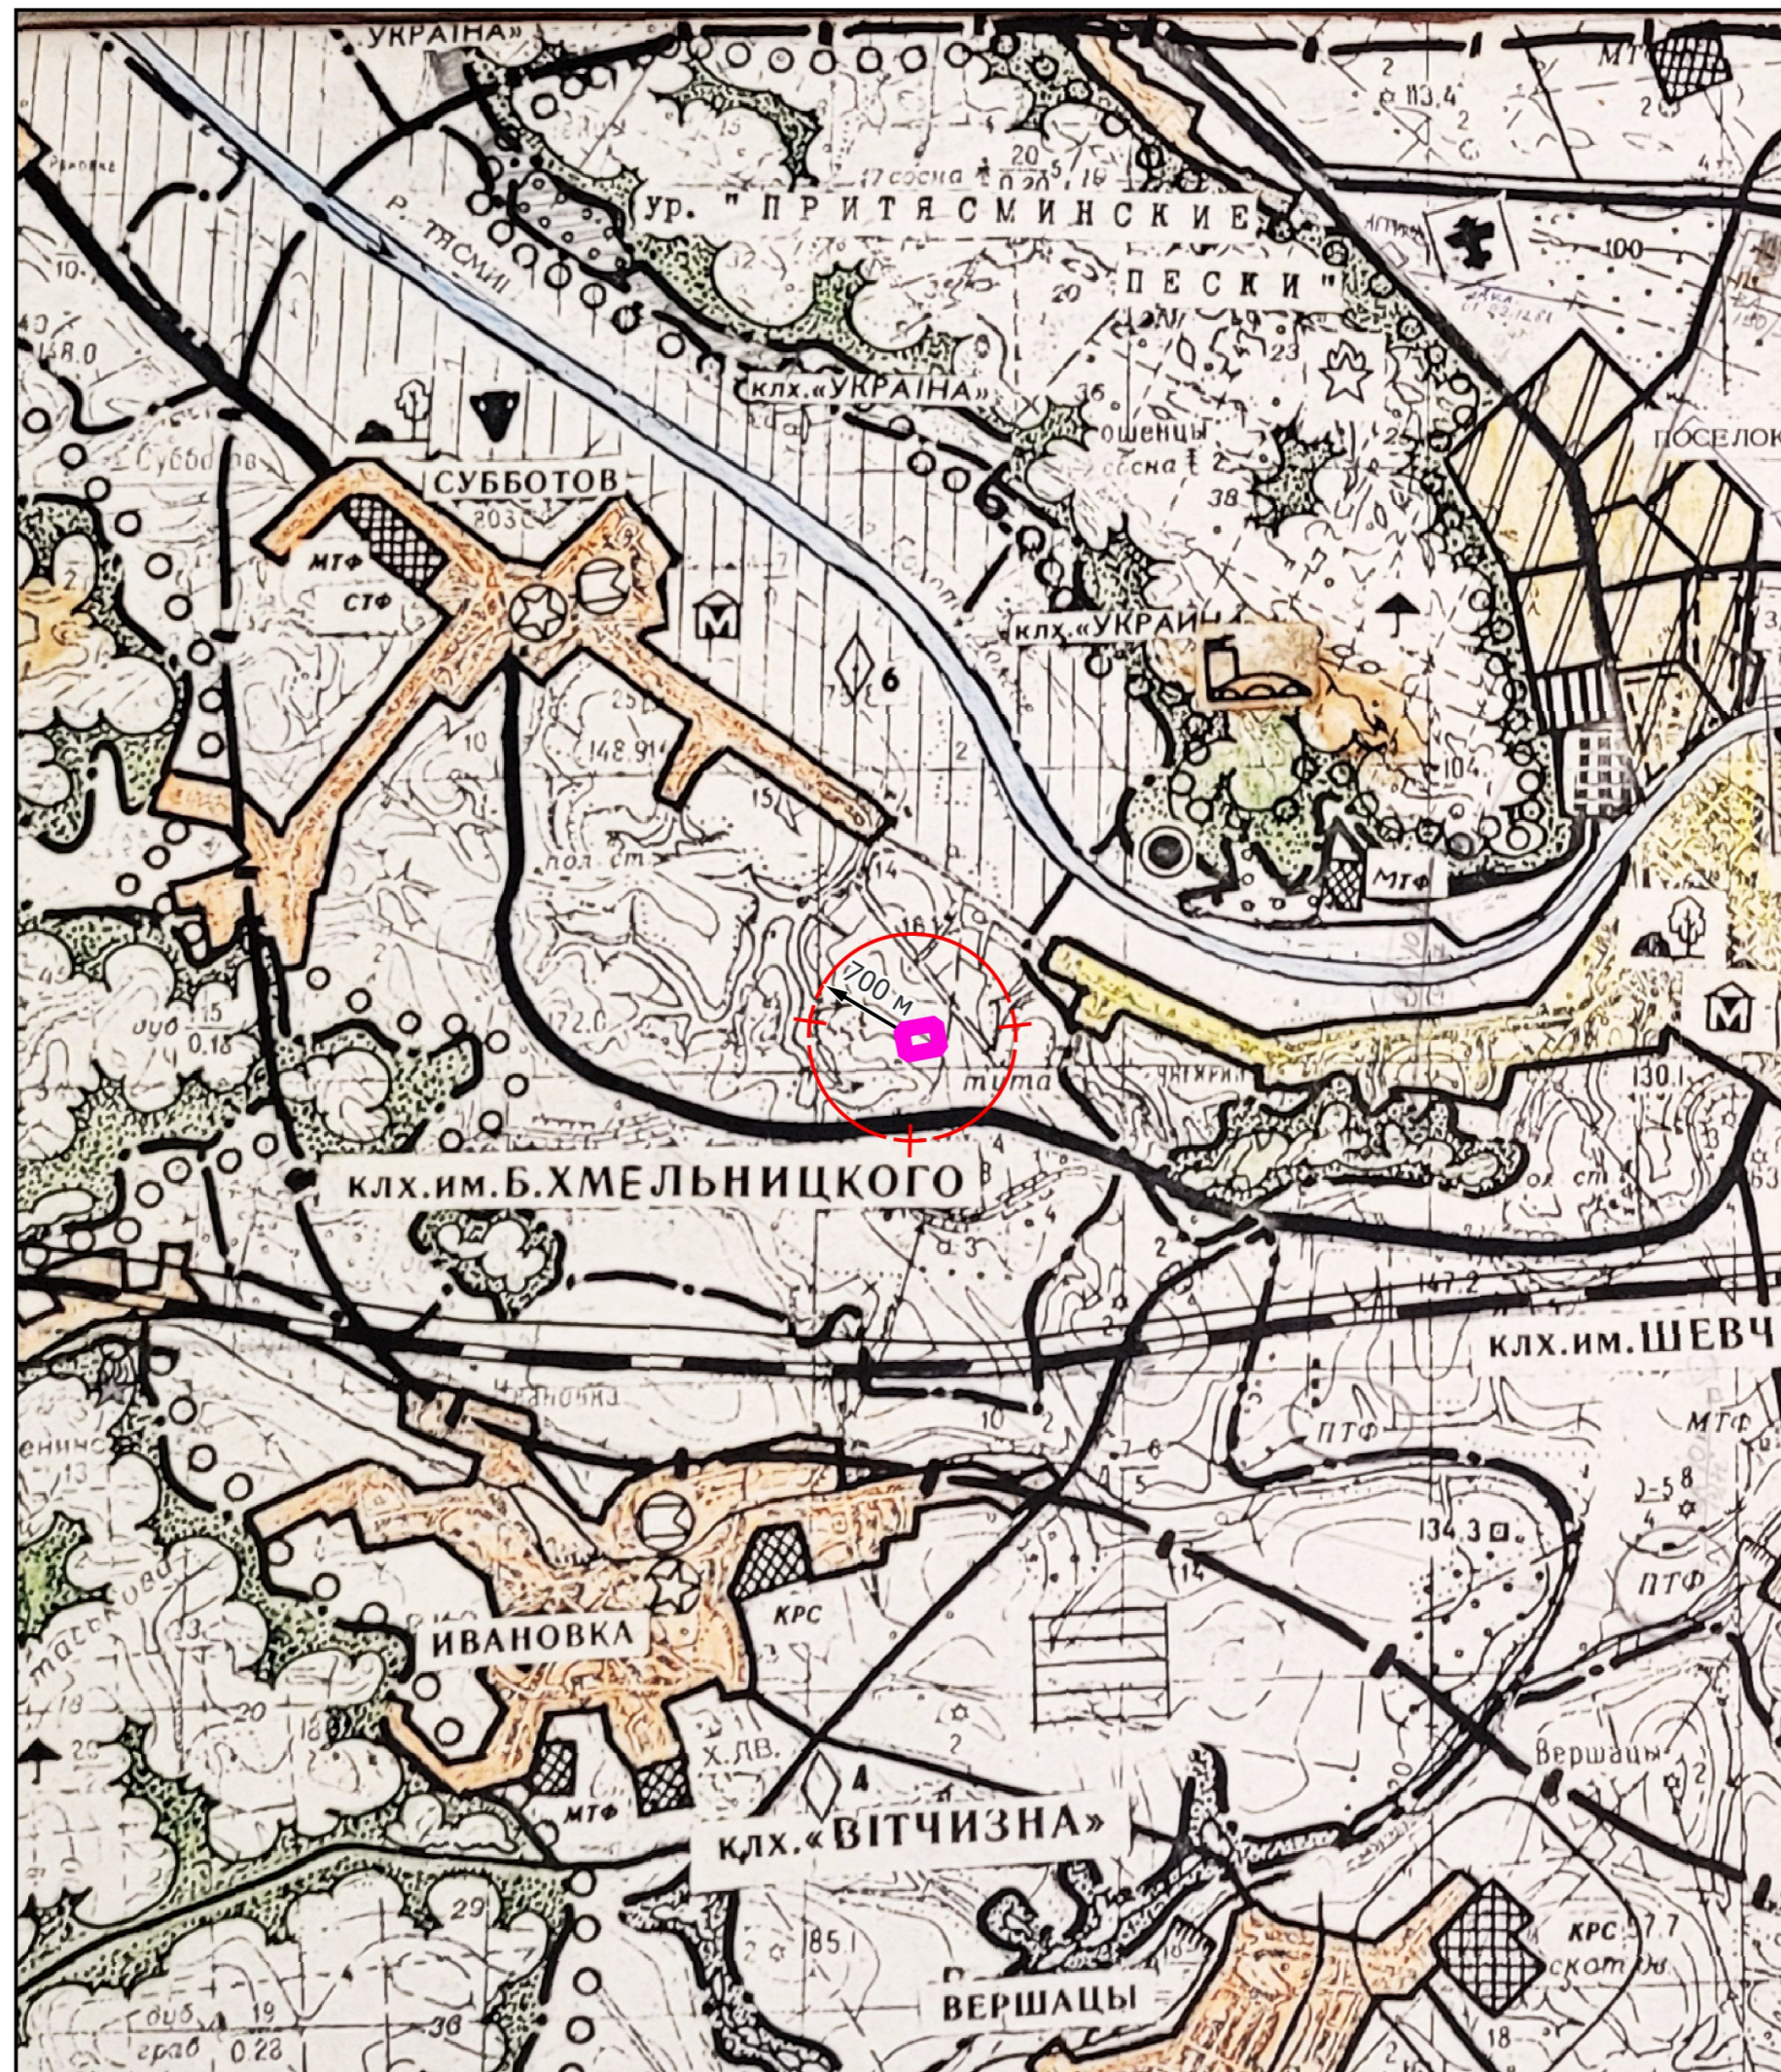

- Умовні позначення:
-  Територія, на яку розроблено ДПТ
 -  санітарно-захисна зона навколо об'єкта проектна
 -  регіональна автомобільна дорога державного значення існує



						02-26-01-ДПТ			
						Чигиринська ТГ Черкаського району Черкаської області			
Зм.	Кільк.	Арк.	№ док.	Підпис	Дата	Детальний план території земельної ділянки площею 1,0 га в адміністративних межах Чигиринської міської територіальної громади за межами населеного пункту с. Суботів Черкаського району Черкаської області ТОВ «ВЕС Козацька»	Стадія	Аркуш	Аркушів
							ДПТ	3	9
ГАП	Твердохліб					Схема розташування земельної ділянки у планувальній структурі території територіальної громади	ТОВАРИСТВО З ОБМЕЖЕНОЮ ВІДПОВІДАЛЬНІСТЮ «ПРОЕКТНА КОМПАНІЯ «АРХІТЕКТУРНЕ БЮРО»		
перевірив	Твердохліб								
розробив	Супрун						Формат А1		